



ΕΦΗΜΕΡΙΣ ΤΗΣ ΚΥΒΕΡΝΗΣΕΩΣ

ΤΗΣ ΕΛΛΗΝΙΚΗΣ ΔΗΜΟΚΡΑΤΙΑΣ

ΤΕΥΧΟΣ ΤΕΤΑΡΤΟ Αρ. Φύλλου **241**

14 Απριλίου 1995

ΠΕΡΙΕΧΟΜΕΝΑ

ΑΝΑΔΑΣΩΣΕΙΣ

ΑΠΟΦΑΣΕΙΣ

Αριθ. 3116/94 (1)

Κήρυξη ως αναδασωτέας εκτάσεως 7,280 στρεμ. στη θέση «Αλέξη» Κοινότητας Μαρκοπούλου Ωρωπού του Νομού Αττικής.

Ο ΠΕΡ/ΚΟΣ Δ/ΝΤΗΣ Ν. ΑΝΑΤΟΛΙΚΗΣ ΑΤΤΙΚΗΣ

Έχοντας υπόψη:

1) Τις διατάξεις του Ν. 3200/55 «περί διοικητικής αποκεντρώσεως» όπως αυτές τροποποιήθηκαν μεταγενέστερα με το Ν.Δ. 532/70.

2) Τις διατάξεις των Νόμων 2218/94, 2240/94 (άρθρο 4) και 2273/94 (παράγρ. 5 του άρθρου 14 «περί Νομαρχιακής Αυτοδιοίκησης».

3) Τις διατάξεις της παρ. 3 του άρθρου 117 του Συντάγματος της Χώρας.

4) Τις διατάξεις του Ν. 998/79 «περί προστασίας των Δασών και των Δασικών εν γένει εκτάσεων της Χώρας» και ειδικότερα:

α) του άρθρου 41 παρ. 1,

β) του άρθρου 38 παρ. 1.

5. Τις διαταγές του Υπουργείου Γεωργίας:

α) 160417/1180/8.7.80 «περί οδηγιών για τις αναδασωτέες εκτάσεις»,

β) 182447/3049/24.9.80.

6. Την αριθ. 2661/5.9.94 πρόταση του Δασαρχείου Καπανδριτίου σχετικά με την κήρυξη ως αναδασωτέας της αναφερομένης στο θέμα εκτάσεως, αποφασίζουμε:

Κηρύσσουμε αναδασωτέα ώστε να αποκλεισθεί η διάθεσή της για άλλο προορισμό, τη δημόσια δασική έκταση (δάσος), εμβαδού επτά στρεμμάτων και διακοσίων ογδόντα τετραγωνικών μέτρων (7,280) στη θέση «Αλέξη» περιφέρειας Κοινότητας Μαρκοπούλου Ωρωπού Ν. Αττικής με σκοπό τη διατήρηση του χαρακτήρα του δάσους του οποίου η υπόροφη βλάστηση αποτελούμενη από κουμαριές, σχίνα, πουρνάρια και νεαρά πεύκα, καταστράφηκε κατά μήνα Απρίλιο 1994, με παράνομη αποψιλωτική υλοτομία και προσδιορίζεται από τα στοιχεία 1, 2, 3, 4, 5, 6, 7, 8, 11, 12, 1 όπως φαίνονται στο συνημμένο διάγραμμα το οποίο αποτελεί αναπόσπαστο μέρος της αποφάσεως αυτής και έχει όρια:

Ανατολικα: Με δημόσιο πευκοδάσος.

Δυτικα: Με δημόσιο πευκοδάσος και εν μέρει με καταληφθέν δημόσιο πευκοδάσος.

Βόρεια: Με ελαιαγρό.

Νότια: Με δημόσιο πευκοδάσος.

Η απόφαση αυτή να δημοσιευθεί στην Εφημερίδα της Κυβερνήσεως.

Αγία Παρασκευή, 20 Φεβρουαρίου 1995

Ο Περ/κός Διευθυντής

ΝΙΚ. ΠΕΡΚΙΖΑΣ

ΤΟΠΟΓΡΑΦΙΚΟ ΔΙΑΓΡΑΜΜΑ

ΚΛΙΜΑΚΑ 1:1000

ΠΡΟΣΑΡΤΑΤΑΙ

3116/94

απόφαση μας.

Αγ. Παρασκευή 20-2-1995

Ο Πρόεδρος

ΝΙΚ. ΠΕΡΚΙΖΑΣ

Επαρχ. οδός

ΥΠΟΜΝΗΜΑ

1. Δημόσιο δάσος 1, 2, 3, 4, 5, 6, 7, 8, 9, 10-11, 12, 1 = 6.218 τμ. → Α

2. Δημόσιο δάσος

α.- 4, 5, 6, 4 και → Β

β.- 8, 9, 10, 11, 8 = → Γ

1.062 τμ.

ΣΥΝΟΛΟ = 7.280 τμ.

Καπαν/τη 30-6-1994

οι Συντάξαντες

1. Χρ. Πετροχωίννης

Δασολόγος

2.

Δασοπόνος

ΤΜΗΜΑ (Α)

59μ. 20μ. 33μ. 21μ. 66μ. 93μ. 40μ. 15μ. 40μ. 29μ. 26μ.

12 11 8 7 10 9 6 5 4 3 2 1

Δημόσιο πευκοδάσος

Ιδιωτικοί αγροί

ΑΚΡΙΒΕΣ ΑΝΤΙΓΡΑΦΟ

Αγία Παρασκευή 20-9-95

Το Γραφείο Γραμματείας

ΘΕΩΡΗΘΗΚΕ

& προσαρτάται στο υπ. Αριθ. έγγραφό μας

ΠΟΛΕΟΔΟΜΙΑ

ΑΠΟΦΑΣΕΙΣ

Αριθ. ΣΧΟΠ 19/94/615 (2)

Χαρακτηρισμός οδού ως νομίμως υφισταμένης προ του 1923 στην Ιεράπετρα Ν. Λασιθίου.

Ο ΠΕΡ/ΚΟΣ Δ/ΝΤΗΣ Ν. ΛΑΣΙΘΙΟΥ

Έχοντας υπόψη:

1. Τις διατάξεις του Ν.Δ/τος της 17ης Ιουλίου 1923 «περί σχεδίων πόλεων κ.λπ.» όπως μεταγενέστερα τροποποιήθηκαν και συμπληρώθηκαν και ειδικότερα τα άρθρα 3 και 70 αυτού.

2. Τις διατάξεις του Α.Ν. 314/1968 (ΦΕΚ 47/Α) όπως τροποποιήθηκαν με το με αριθμό 1018/71 Ν. Δ/γμα (ΦΕΚ 220/Α) και με την παρ. 3 του άρθρου 34 του Ν. 1577/85 (ΦΕΚ 210/Α).

3. Τις διατάξεις του με αριθμό 183/1986 Π.Δ/τος (ΦΕΚ 70/Α).

4. Το από 16.8.1988 (ΦΕΚ 788/Δ/7.11.1988) «περί έγκρισης της πολεοδομικής μελέτης του Δήμου Ιεράπετρας» όπως τροποποιήθηκε και ισχύει σήμερα.

5. Τη με αριθμό 1/14.2.95 ομόφωνη γνωμοδότηση του Συμβουλίου Χωροταξίας Οικισμού και Περιβάλλοντος του Νομού Λασιθίου, αποφασίζουμε:

Άρθρο 1

Χαρακτηρίζεται η πάροδος της οδού Σαμουήλ στη ζώνη Α1 του σχεδίου πόλεως Ιεράπετρας ως νομίμως υφισταμένη προ του έτους 1923, όπως σημειώνεται στο τοπογραφικό διάγραμμα του Αρχ/να Μηχ/κού Ντίνου Κατσιδονιωτάκη το θεωρημένο από τον Προϊστάμενο του Πολεοδομικού Γραφείο Ιεράπετρας Λασιθίου.

Άρθρο 2

Η ισχύς της παρούσας απόφασης αρχίζει από τη δημοσίευσή της στην εφημερίδα της Κυβερνήσεως.

Άρθρο 3


Από τις διατάξεις αυτής της απόφασης δεν προκαλείται δαπάνη σε βάρος του προϋπολογισμού του Δήμου Ιεράπετρας.

Η απόφαση αυτή να δημοσιευθεί στην Εφημερίδα της Κυβερνήσεως.

Άγιος Νικόλαος, 15 Μαρτίου 1995

Ο Περ/κός Διευθυντής

Γ. ΒΑΣΙΛΕΙΟΥ

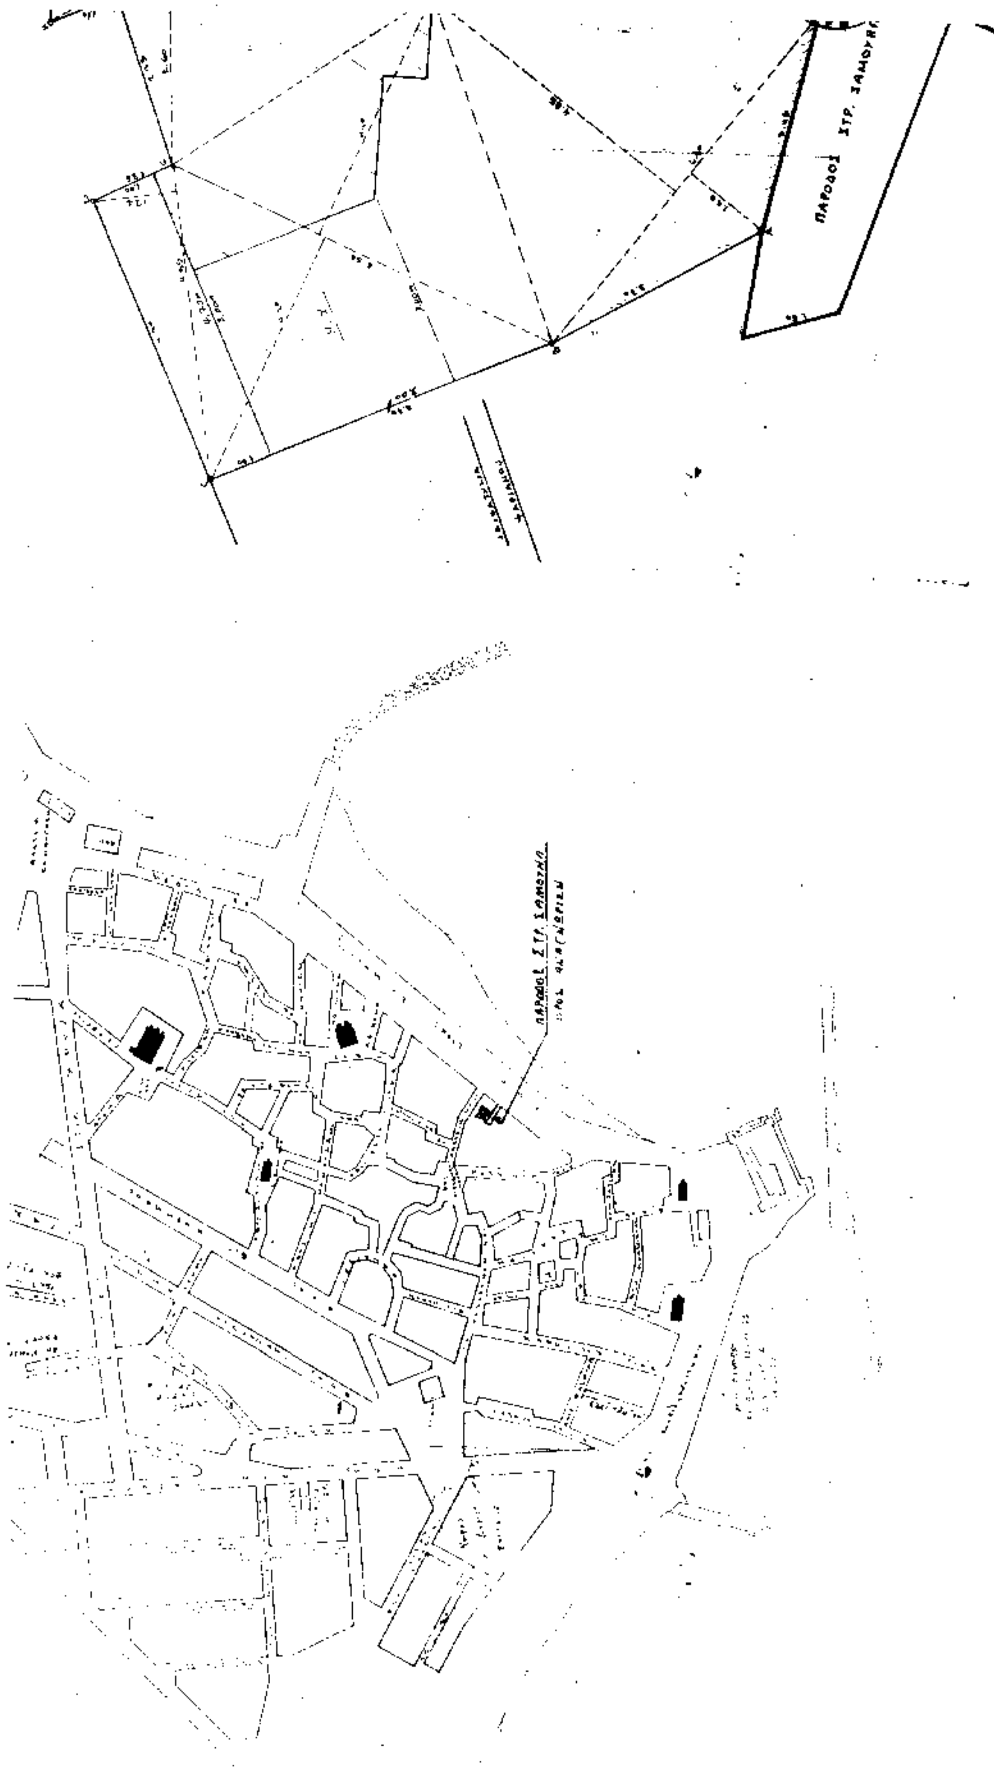
ΠΑΡΟΔΟΣ ΣΤΡ. ΣΑΜΟΥΗΛ
ΠΑΡΟΔΟΣ ΣΤΡ. ΣΑΜΟΥΗΛ

ΕΡΓΟΔΟΤΗΣ ΡΟΥΜΠΑΚΗ ΧΑΡΙΚΛΕΙΑ

ΕΡΓΟ ΑΝΑΓΝΩΡΙΣΗ ΔΗΜΟΤΙΚΗΣ ΟΔΟΥ ΠΑΡΟΔΟΣ ΤΗΣ ΟΔΟΥ "ΣΤΡ. ΣΑΜΟΥΗΛ"

ΘΕΣΗ ΠΑΡΟΔΟΣ "ΣΤΡ. ΣΑΜΟΥΗΛ" ΙΕΡΑΠΕΤΡΑ – ΖΩΝΗ Α1'

ΜΕΛΕΤΗΤΗΣ ΝΤΙΝΟΣ ΚΑΤΣΙΔΟΝΙΩΤΑΚΗΣ ΑΡΧΙΤΕΚΤΩΝ

ΥΠΟΓΡΑΦΗ **ΣΦΡΑΓΙΔΑ**

ΧΡΟΝΟΣ ΜΕΛΕΤΗΣ ΙΟΥΛΙΟΣ '94


ΚΛΙΜΑΚΕΣ 1:50 ΤΟΠΟΓΡΑΦΙΚΟ ΔΙΑΓΡΑΜΜΑ

ΠΡΩΤΟΚΟΛΛΟ = ΣΦΡΑΓΙΔΑ =

Το παρόν συνοδεύει την με αριθμ. πρωτ. 1317/94 Εισήγηση της Υπηρεσίας μας.

Ιερ/τρα 5-12-94
Ο Προϊστάμενος
Πολ/κου Γραφ. Ιερ/τρας

ΔΑΜΙΑΝΑΚΗΣ ΣΤΑΥΡΟΣ
ΠΟΛΙΤΙΚΟΣ ΜΗΧΑΝΙΚΟΣ
με Α' βαθμό

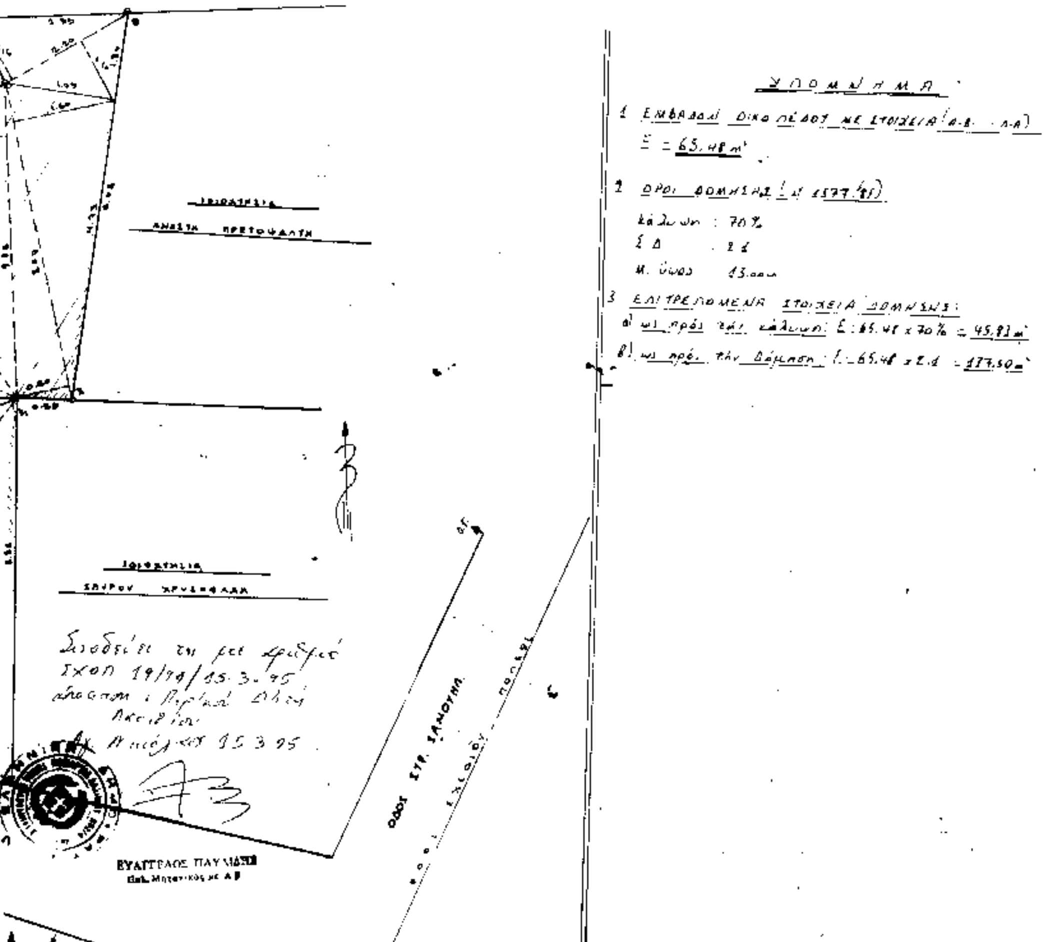

Αριθ. ΤΠ 1441/95 (3)

Αναγνώριση της ιδιωτικής παρόδου ότι υπάρχει πριν από το έτος 1923, στην Αμφίκλεια Ν. Φθιώτιδας.

Ο ΠΕΡ/ΚΟΣ Δ/ΝΤΗΣ Ν. ΦΘΙΩΤΙΔΑΣ

Σύμφωνα με:

1. Τις διατάξεις:

α) Της παρ. 4 του άρθρου 20 του από 17.7.1923 Ν.Δ/τος «περί σχεδίων πόλεων, κωμών και συνοικισμών του Κράτους και ανεγέρσεως αυτών».

β) Του Ν. 3200/55 «περί Διοικητικής Αποκεντρώσεως», όπως έχει συμπληρωθεί και τροποποιηθεί μεταγενέστερα με το 532/70 Ν.Δ.

γ) Του 712/70 Β.Δ. «περί καθορισμού των διατηρουμένων υπέρ του Υπουργού Δημοσίων Έργων αρμοδιοτήτων», που εκδόθηκε σ' εκτέλεση του 532/70 Ν.Δ., όπως αυτά τροποποιήθηκαν και συμπληρώθηκαν με τα 677/71 και 198/72 Β.Δ/τα.

2. Το αριθμ. 4878/29.11.94 έγγραφο του Δήμου Αμφίκλειας με την οποία ζητά την έκδοση αποφάσεως για την πάροδο που έχει σχηματισθεί πριν από το έτος 1923.

3. Τους ακόλουθους τίτλους ιδιοκτησίας, στους οποίους αναφέρεται η υπόψη πάροδος:

α) Την αριθμ. 2/1994 απόφαση του Ειρηνοδικείου Αμφίκλειας.

β) Την αριθμ. 129/25.10.94 απόφαση του Δημοτικού Συμβουλίου του Δήμου Αμφίκλειας Ν. Φθιώτιδας.

4. Το αρ. 4878/94 έγγραφο του Δήμου (της Κοινότητας), ότι η πάροδος αυτή προϋπήρχε του έτους 1923.

5. Το από 1994 τοπογραφικό διάγραμμα.

6. Τη 31/3.3.95 γνωμοδότηση του ΣΧΟΠ Ν. Φθιώτιδας (πρακτ. 4/95 θέμα 15ο), αποφασίζουμε:

Αναγνωρίζουμε ότι η πάροδος στην Αμφίκλεια, που έχει σχηματισθεί με ιδιωτική πρωτοβουλία, προϋπήρχε του από 17.7.1923 Ν.Δ/τος, μετά την ισχύ του οποίου δεν έγινε καμμιά αύξηση του αρχικού κοινόχρηστου χώρου.

Η ανωτέρω πάροδος βρίσκεται μέσα στο εγκεκριμένο σχέδιο Αμφίκλειας και περικλείεται από τις οδούς Παρνασσού, όπως φαίνεται από το 1994 τοπογραφικό διάγραμμα του μηχανικού Ευστ. Καρούμπη το οποίο έχει θεωρηθεί από το Δ/ντή Τεχνικών Υπηρεσιών της Νομαρχίας μας.


Από τις διατάξεις της παραπάνω απόφασης δεν προκαλείται δαπάνη σε βάρος του προϋπολογισμού του Δήμου Αμφίκλειας.

Η απόφαση αυτή να δημοσιευθεί στην Εφημερίδα της Κυβερνήσεως.

Λαμία, 23 Μαρτίου 1995

Ο Περ/κός Διευθυντής

Γ. ΜΠΡΕΓΙΑΝΝΗΣ

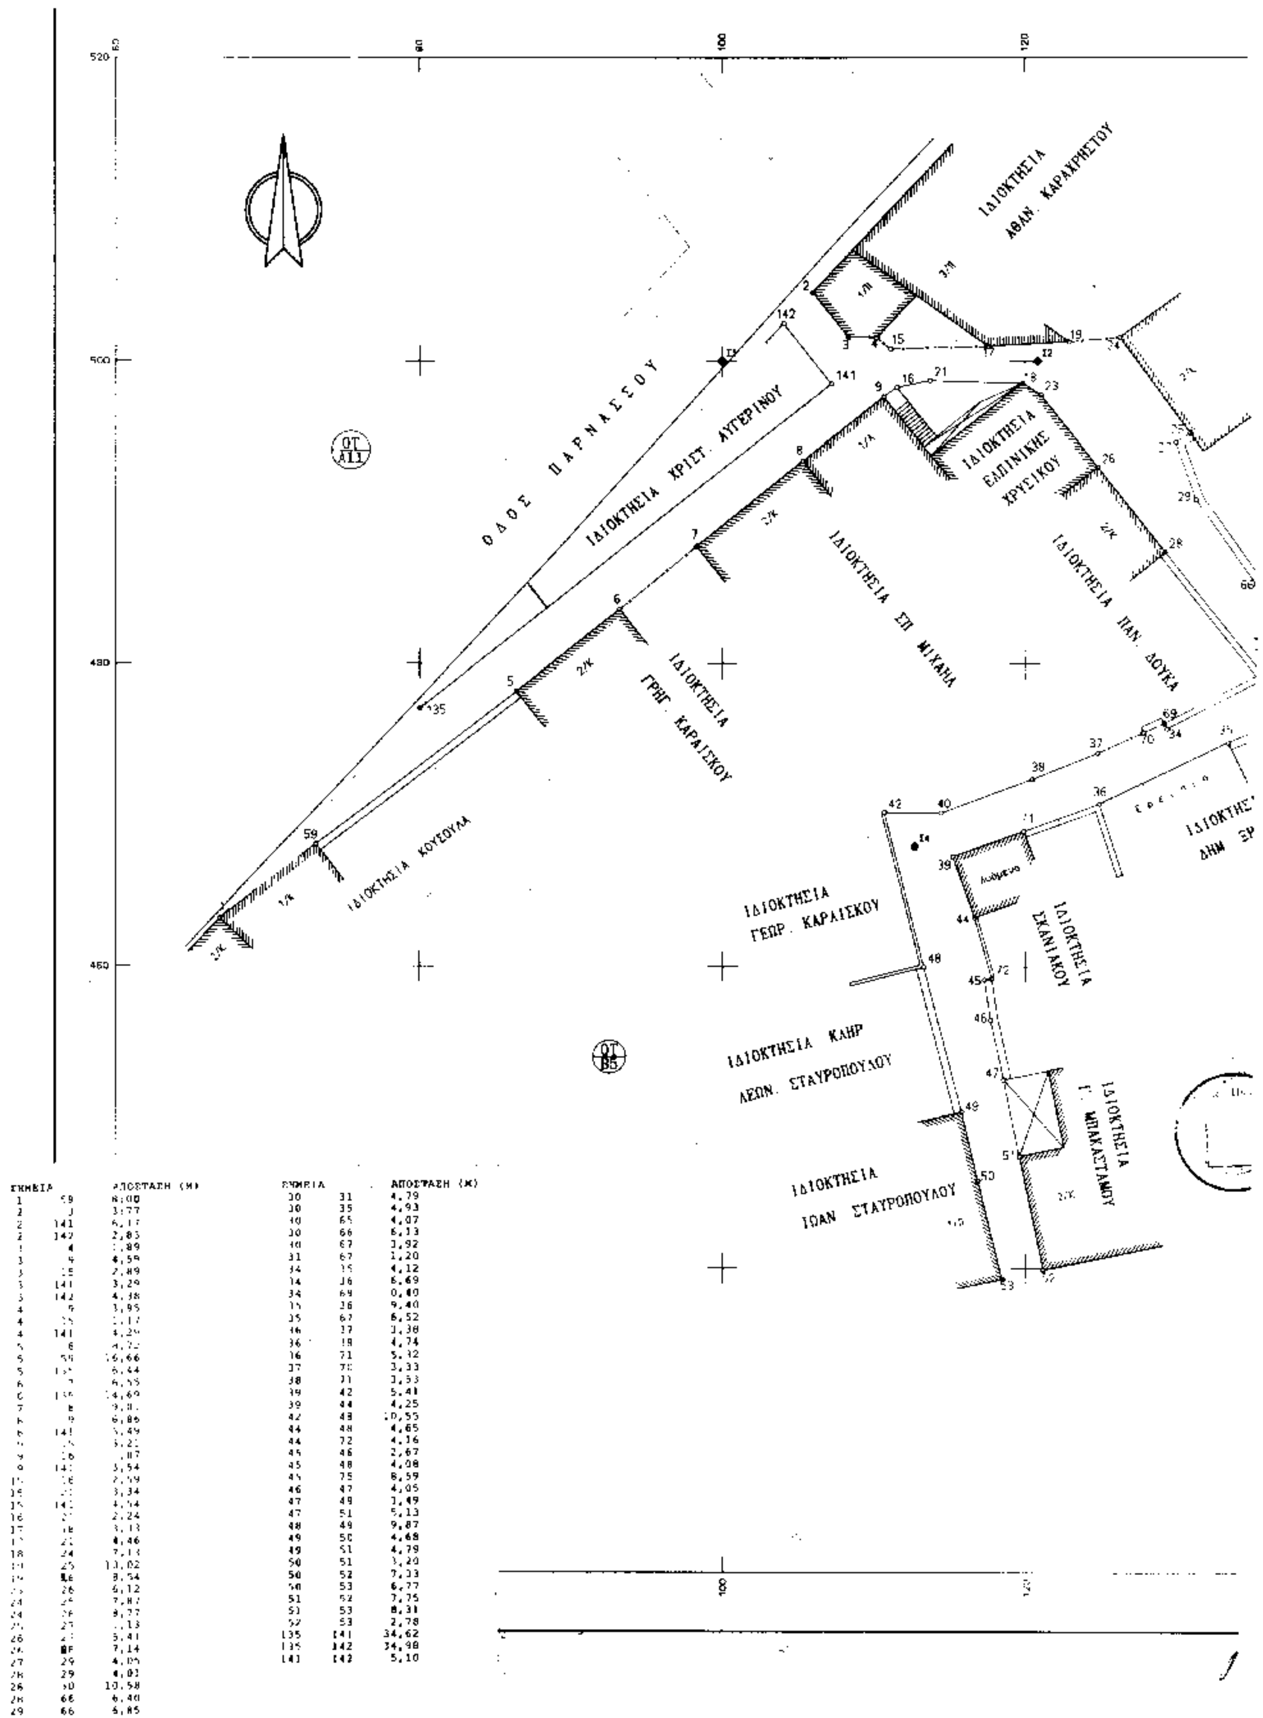

ΣΗΜΕΙΑ		ΑΠΟΣΤΑΣΗ (Μ)
1	59	8,00
2	3	3,77
2	141	6,17
2	142	2,83
3	4	1,89
3	9	4,59
3	15	2,89
3	141	3,29
3	142	4,38
4	9	3,95
4	15	1,17
4	141	4,29
5	6	4,72
5	59	16,66
5	135	6,44
6	7	6,55
6	135	14,69
7	8	9,81
8	9	6,86
8	141	5,49
9	15	3,21
9	16	,87
9	141	3,54
15	16	2,59
15	21	3,34
15	141	4,54
16	21	2,24
17	18	3,13
17	21	4,46
18	24	7,13
19	25	13,02
19	26	8,54
23	26	6,12
24	25	7,87
24	26	9,77
25	27	1,13
26	27	5,41
26	28	7,14
27	29	4,05
28	29	4,03
28	30	10,58
28	66	6,40
29	66	5,85

ΣΗΜΕΙΑ		ΑΠΟΣΤΑΣΗ (Μ)
30	31	4,79
30	35	4,93
30	65	4,07
30	66	6,13
30	67	3,92
31	67	1,20
34	35	4,12
34	36	6,69
34	69	0,40
35	36	9,40
35	67	6,52
36	37	3,38
36	39	4,74
36	71	5,32
37	70	3,33
38	71	3,53
39	42	5,41
39	44	4,25
42	43	10,55
44	48	4,65
44	72	4,16
45	46	2,67
45	48	4,08
45	75	8,59
46	47	4,05
47	49	3,49
47	51	5,13
48	49	9,87
49	50	4,68
49	51	4,79
50	51	3,20
50	52	7,33
50	53	6,77
51	52	7,75
51	53	8,31
52	53	2,78
135	141	34,62
135	142	34,98
141	142	5,10

ΣΥΝΤΕΤΑΓΜΕΝΕΣ ΟΡ. ΩΝ [illegible]: 53

i	X	Y	i	X	Y	i	X	Y
1	96.027	483.138	2	106.088	504.551	3	100.349	501.807
4	110.734	501.588	5	96.369	479.102	6	93.205	483.588
7	98.281	487.710	8	105.318	483.358	9	110.673	497.646
15	111.135	500.825	16	111.543	498.272	17	117.574	500.992
18	119.087	498.549	19	122.917	501.287	21	113.732	498.728
23	121.037	487.700	24	126.270	501.614	25	130.885	495.242
26	124.809	482.588	27	128.853	494.623	28	129.326	487.367
29	131.286	480.807	30	135.833	479.118	31	140.460	477.871
34	129.338	475.764	35	133.353	474.848	36	124.893	470.754
37	124.753	474.132	38	120.454	472.407	39	115.211	467.183
40	114.437	470.145	42	110.885	470.179	44	106.647	463.198
45	117.291	458.118	46	117.885	456.476	47	118.561	452.521
48	113.302	458.988	49	115.706	450.464	50	116.852	445.846
51	119.585	447.493	52	121.147	438.902	53	118.440	438.261
58	73.165	468.918	65	130.883	478.887	66	135.258	485.215
67	138.358	477.401	69	129.195	476.119	70	127.788	475.922
71	115.903	468.931	72	117.786	459.194	135	80.038	471.091
141	107.234	490.509	142	104.085	502.497			

ΙΔΙΟΚΤΗΣΙΑ ΑΘΑΝΑΣΟΠΟΥΛΟΥ

ΙΔΙΟΚΤΗΣΙΑ ΚΛΗΜ ΞΗΡΟΜΕΡΙΤΗ

Ο.Τ. Β6

Ο.Τ. Β4

Β5 Β6 Β7 Β8

520 500 480 460 440 420 140 160

23-3-95

ΕΡΓΟΔΟΤΗΣ

ΔΗΜΟΣ ΑΜΦΙΚΛΕΙΑΣ

ΕΡΓΟ

ΚΤΗΜΑΤΟΓΡΑΦΙΚΗ ΑΠΟΤΥΠΩΣΗ ΠΕΡΙΟΧΗΣ Ο.Τ. Β5 - Β6

ΘΕΣΗ

ΔΗΜΟΣ ΑΜΦΙΚΛΕΙΑΣ

ΘΕΜΑ ΣΧΕΔΙΟΥ

ΤΟΠΟΓΡΑΦΙΚΟ ΔΙΑΓΡΑΜΜΑ

ΑΡΙΘΜΟΣ ΣΧΕΔΙΟΥ 1Α

ΚΛΙΜΑΚΑ 1:200

ΧΡΟΝΟΣ ΜΕΛΕΤΗΣ : ΙΑΝΟΥΑΡΙΟΣ 1994

ΥΠΟΓΡΑΦΗ	ΣΦΡΑΓΙΔΑ
ΔΗΜΟΣ ΑΜΦΙΚΛΕΙΑΣ ΤΕΧΝΙΚΗ ΥΠΗΡΕΣΙΑ	

ΑΡΧΕΙΟ: KAR1.FPL